

byt **B8** 2+kk, 2. nadzemní podlaží, celková rozloha bytu **44,88 m<sup>2</sup>**

projekt bytového domu  
**NA REMÍZKU**




číslo	označení místnosti	výměra místnosti (m <sup>2</sup> )
B8.1	chodba	4,0
B8.2	koupelna	5,7
B8.3	obytná místnost + kk	21,0
B8.4	ložnice	12,6
užitná plocha bytu		43,3
<b>celková plocha bytu</b>		<b>44,88</b>



byt **B8** 2+kk, 2. nadzemní podlaží, celková rozloha bytu **44,88 m<sup>2</sup>**


projekt bytového domu  
**NA REMÍZKU**

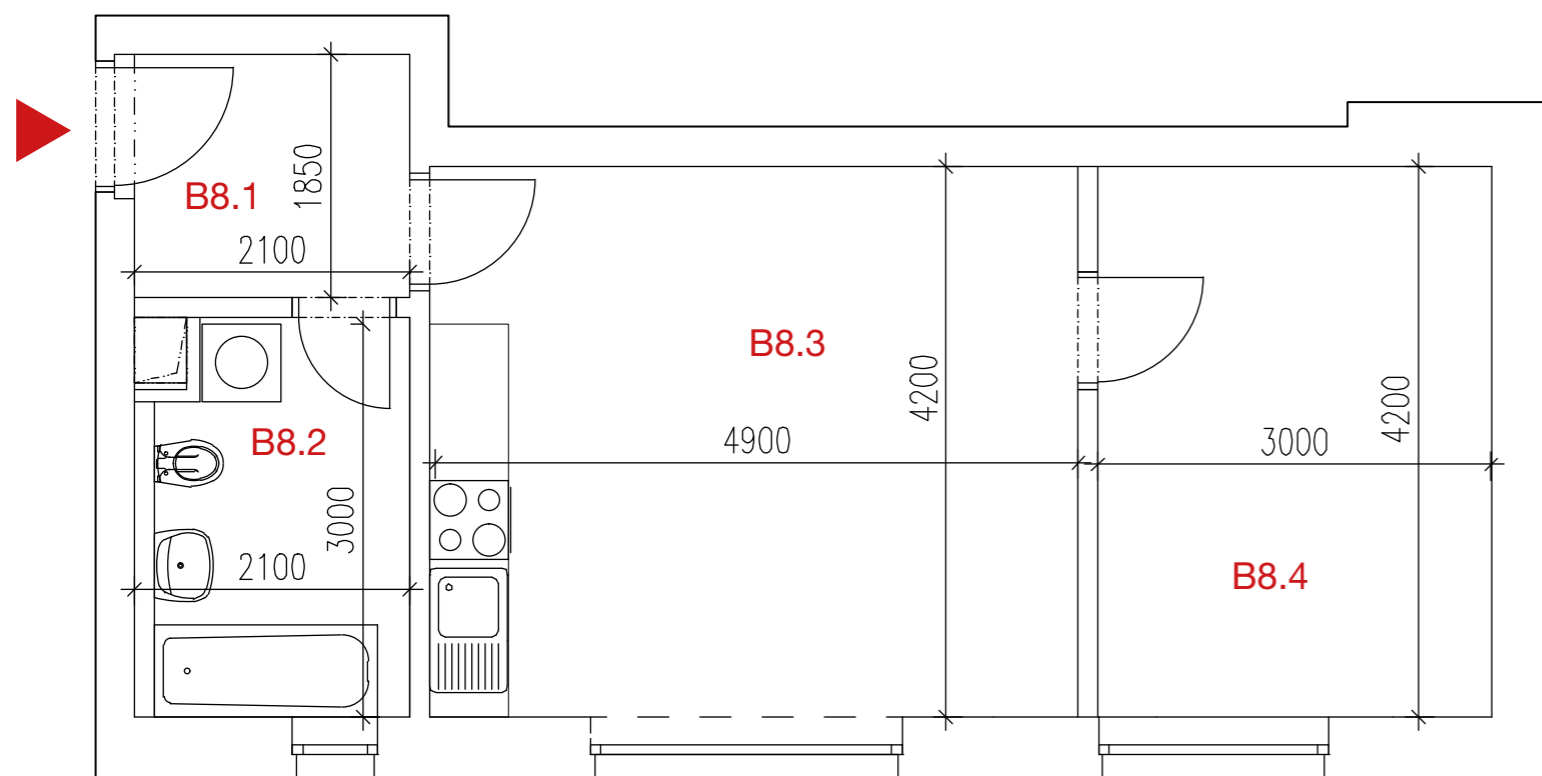


čelní pohled




umístění bytu v půdorysu podlaží

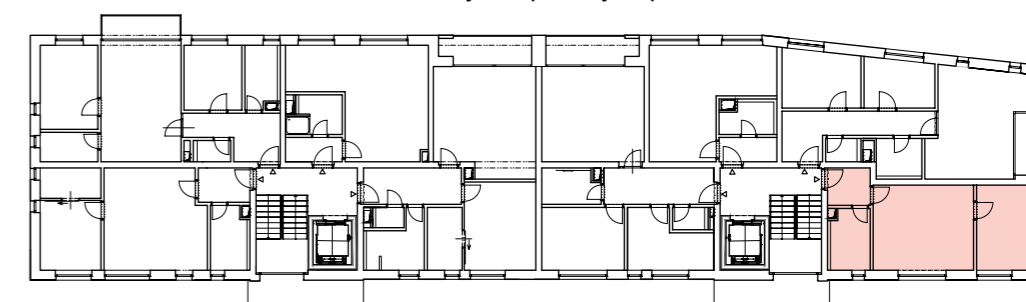

boční pohledy

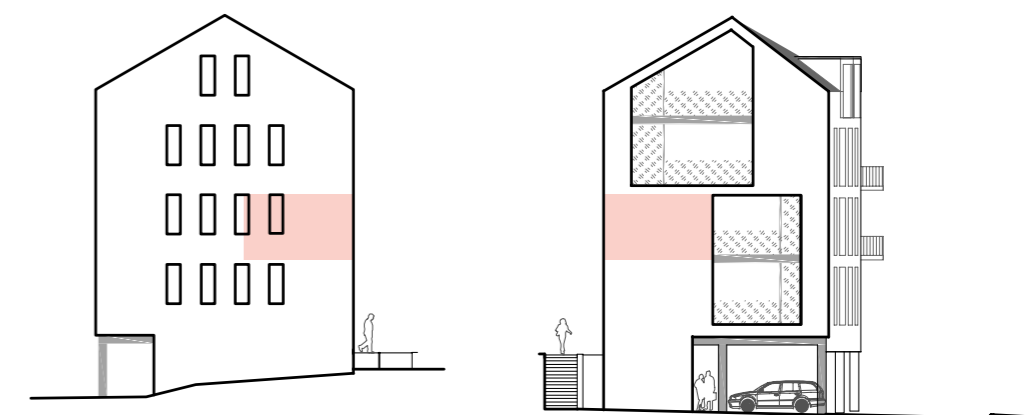

podzemní podlaží se sklepy a krytými stánými

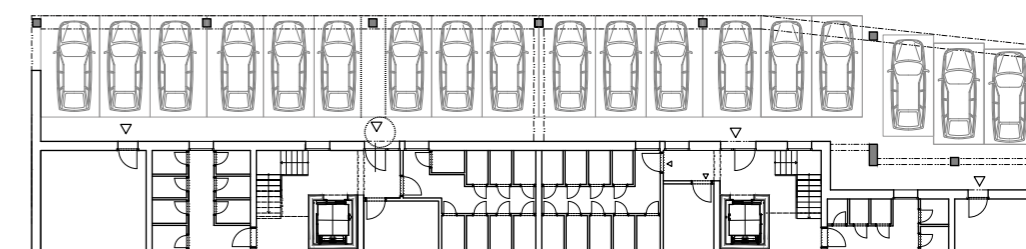

číslo	označení místnosti	podlahová krytina	povrch stěn	výměra místnosti (m <sup>2</sup> )
B8.1	chodba	vinyl	sádrová omítka, vinylový sokl	4,0
B8.2	koupelna	keramická dlažba	sádrová omítka, keramický obklad v=2,0 m	5,7
B8.3	obytná místnost + kk	vinyl	sádrová omítka, vinylový sokl	21,0
B8.4	ložnice	vinyl	sádrová omítka, vinylový sokl	12,6
užitná plocha bytu				43,3
<b>celková plocha bytu</b>				<b>44,88</b>